


cca 30-50

A 15



0

Z 2

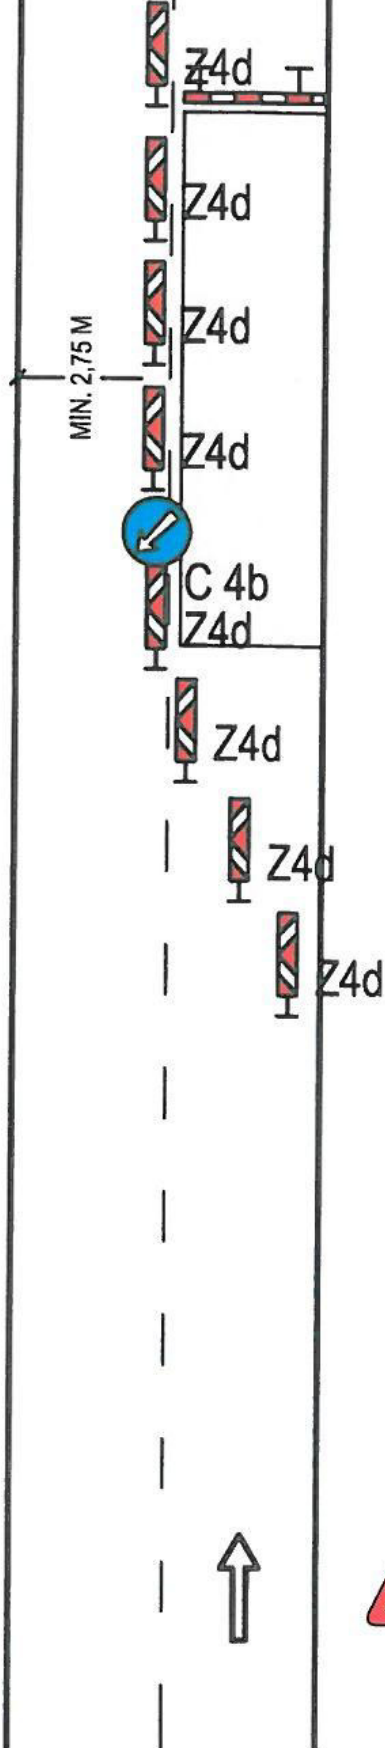

C 4b

0



A 15

cca 30-50

Schéma dočasného DZ

**Standardní pracovní místo na pozemní komunikaci s malým dopravním zatížením
Zúžení vozovky na jeden jízdní pruh.**

příčná uzávěra zábranou

podélná uzávěra oboustrannými směrovacími deskami
odstup max. 10 m

podélná uzávěra zábradlím na straně chodníku/stezky pro cyklisty

příčná uzávěra zábranou
směrovacími deskami
podélný odstup 1,0 - 2,0 m
příčný odstup 0,6 - 1,0 m

vzdálenosti v metrech