


DIO - ETAPA I
M 1:1000

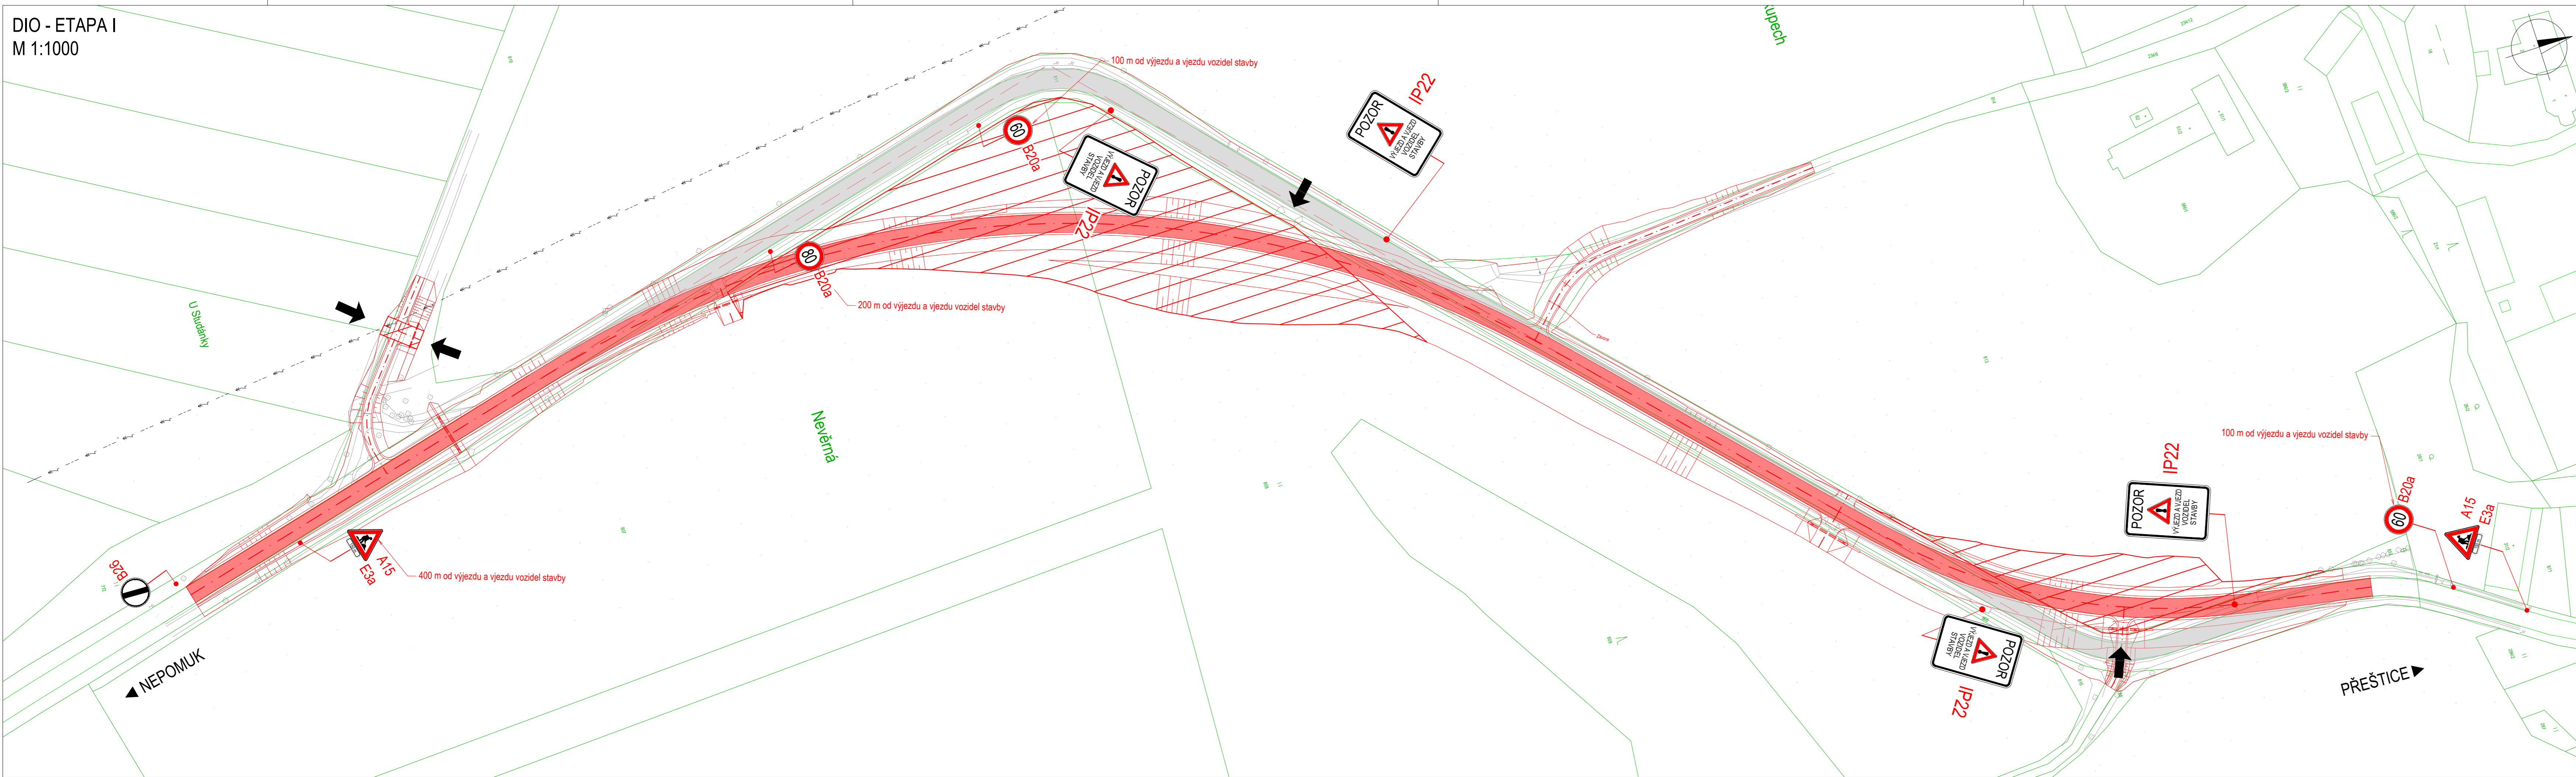

I. ETAPA BUDE REALIZOVÁNA ZA PROVOZU STÁVAJÍCÍ SILNICE II/230. PRÁCE BUDOU PROBÍHAT NA ÚSEKU MIMO STÁVAJÍCÍ KOMUNIKACI. PROVOZ BUDE OMEZEN. DIO BUDE PROVEDENO DLE TP 66 - SCHÉMA C/2.

SOUŘADNICOVÝ S-JTSK, VÝŠKOVÝ SYSTÉM Bpv

OBJEDNATEL: Správa a údržba silnic Plzeňského kraje, příspěvková organizace Koterovská 462/162 326 00 Pízeň		ZHOTOVITEL: AFRY CZ s.r.o. MAGISTRŮ 1275/13 140 00 PRAHA 4 tel.: +420 277 005 500 www.afry.cz	
Hlavní inženýr projektu: Ing. JAN VANĚK	Zodpovědný projektant: Ing. JAN SUCHÁNEK	Vypracoval: Ing. JAN SUCHÁNEK	Kontroloval: Ing. JAKUB VYHNÁLEK
NÁZEV PROJEKTU:			
II/230 NEPOMUK - PŘEŠTICE, 2.A ÚSEK - NAPŘÍMENÍ ÚJEZD			
ČÁST:	DOKUMENTACE OBJEKTŮ		
STAVEBNÍ OBJEKT:	OBJEKTY DOPRAVNÍHO ZNAČENÍ - SO 180, SO 190		
PŘÍLOHA:	DIO - ETAPA I		
KRAJ: PLZEŇSKÝ KRAJ	ČÁST:	PŘÍLOHA Č.:	ČÍSLO PARE:
DATUM: 02/2021	D.3	2.1	
STUPEŇ: PDPS			
MĚŘÍTKO: 1:1000			
Č. ZAKÁZKY: 2020/0194			